

**Büsscher
Hoffmann**

Tető- és vízszigetelési rendszerek

BÜSSCHERPLAN CX PVC-P
vízszigetelő rendszer

www.bueho.hu



BÜSSCHERPLAN CX PVC-P
univerzálisan alkalmazható



BÜSSCHERPLAN PVC

Lágyított PVC-P vízszigetelő lemez

- világosszürke felső felület
- kiváló fényvisszaverő képesség
- magas UV-álló képesség
- kitűnő időjárás-állóság
- jégesővel szembeni magas ellenálló képesség
- külső tűzzel szembeni ellenálló képesség, Broof(t1) minősítés
- gyökérálló (FLL minősítés)
- nagyfokú vegyi ellenálló képesség
- könnyű, kis terhelés a tetőszerkezetnek
- egyszerű, gyors és biztonságos beépítés
- könnyen hegeszthető


IPARI TETŐ

Kialakítás: melegtető

Rögzítés: mechanikus (dűbelezés)

Lejtés: min. 1,5%

- | | |
|---------------------|---|
| ■ Vízszigetelés: | BÜSSCHERPLAN PVC
mechanikusan rögzítve |
| ■ Hőszigetelés: | kőzetgyapot / PIR (kasírozott) |
| ■ Párazárás: | ALUPLAN AL E FR KSK |
| ■ Kellősítés: | BÜSSCHERIT BV |
| ■ Fogadó szerkezet: | trapézlemez |

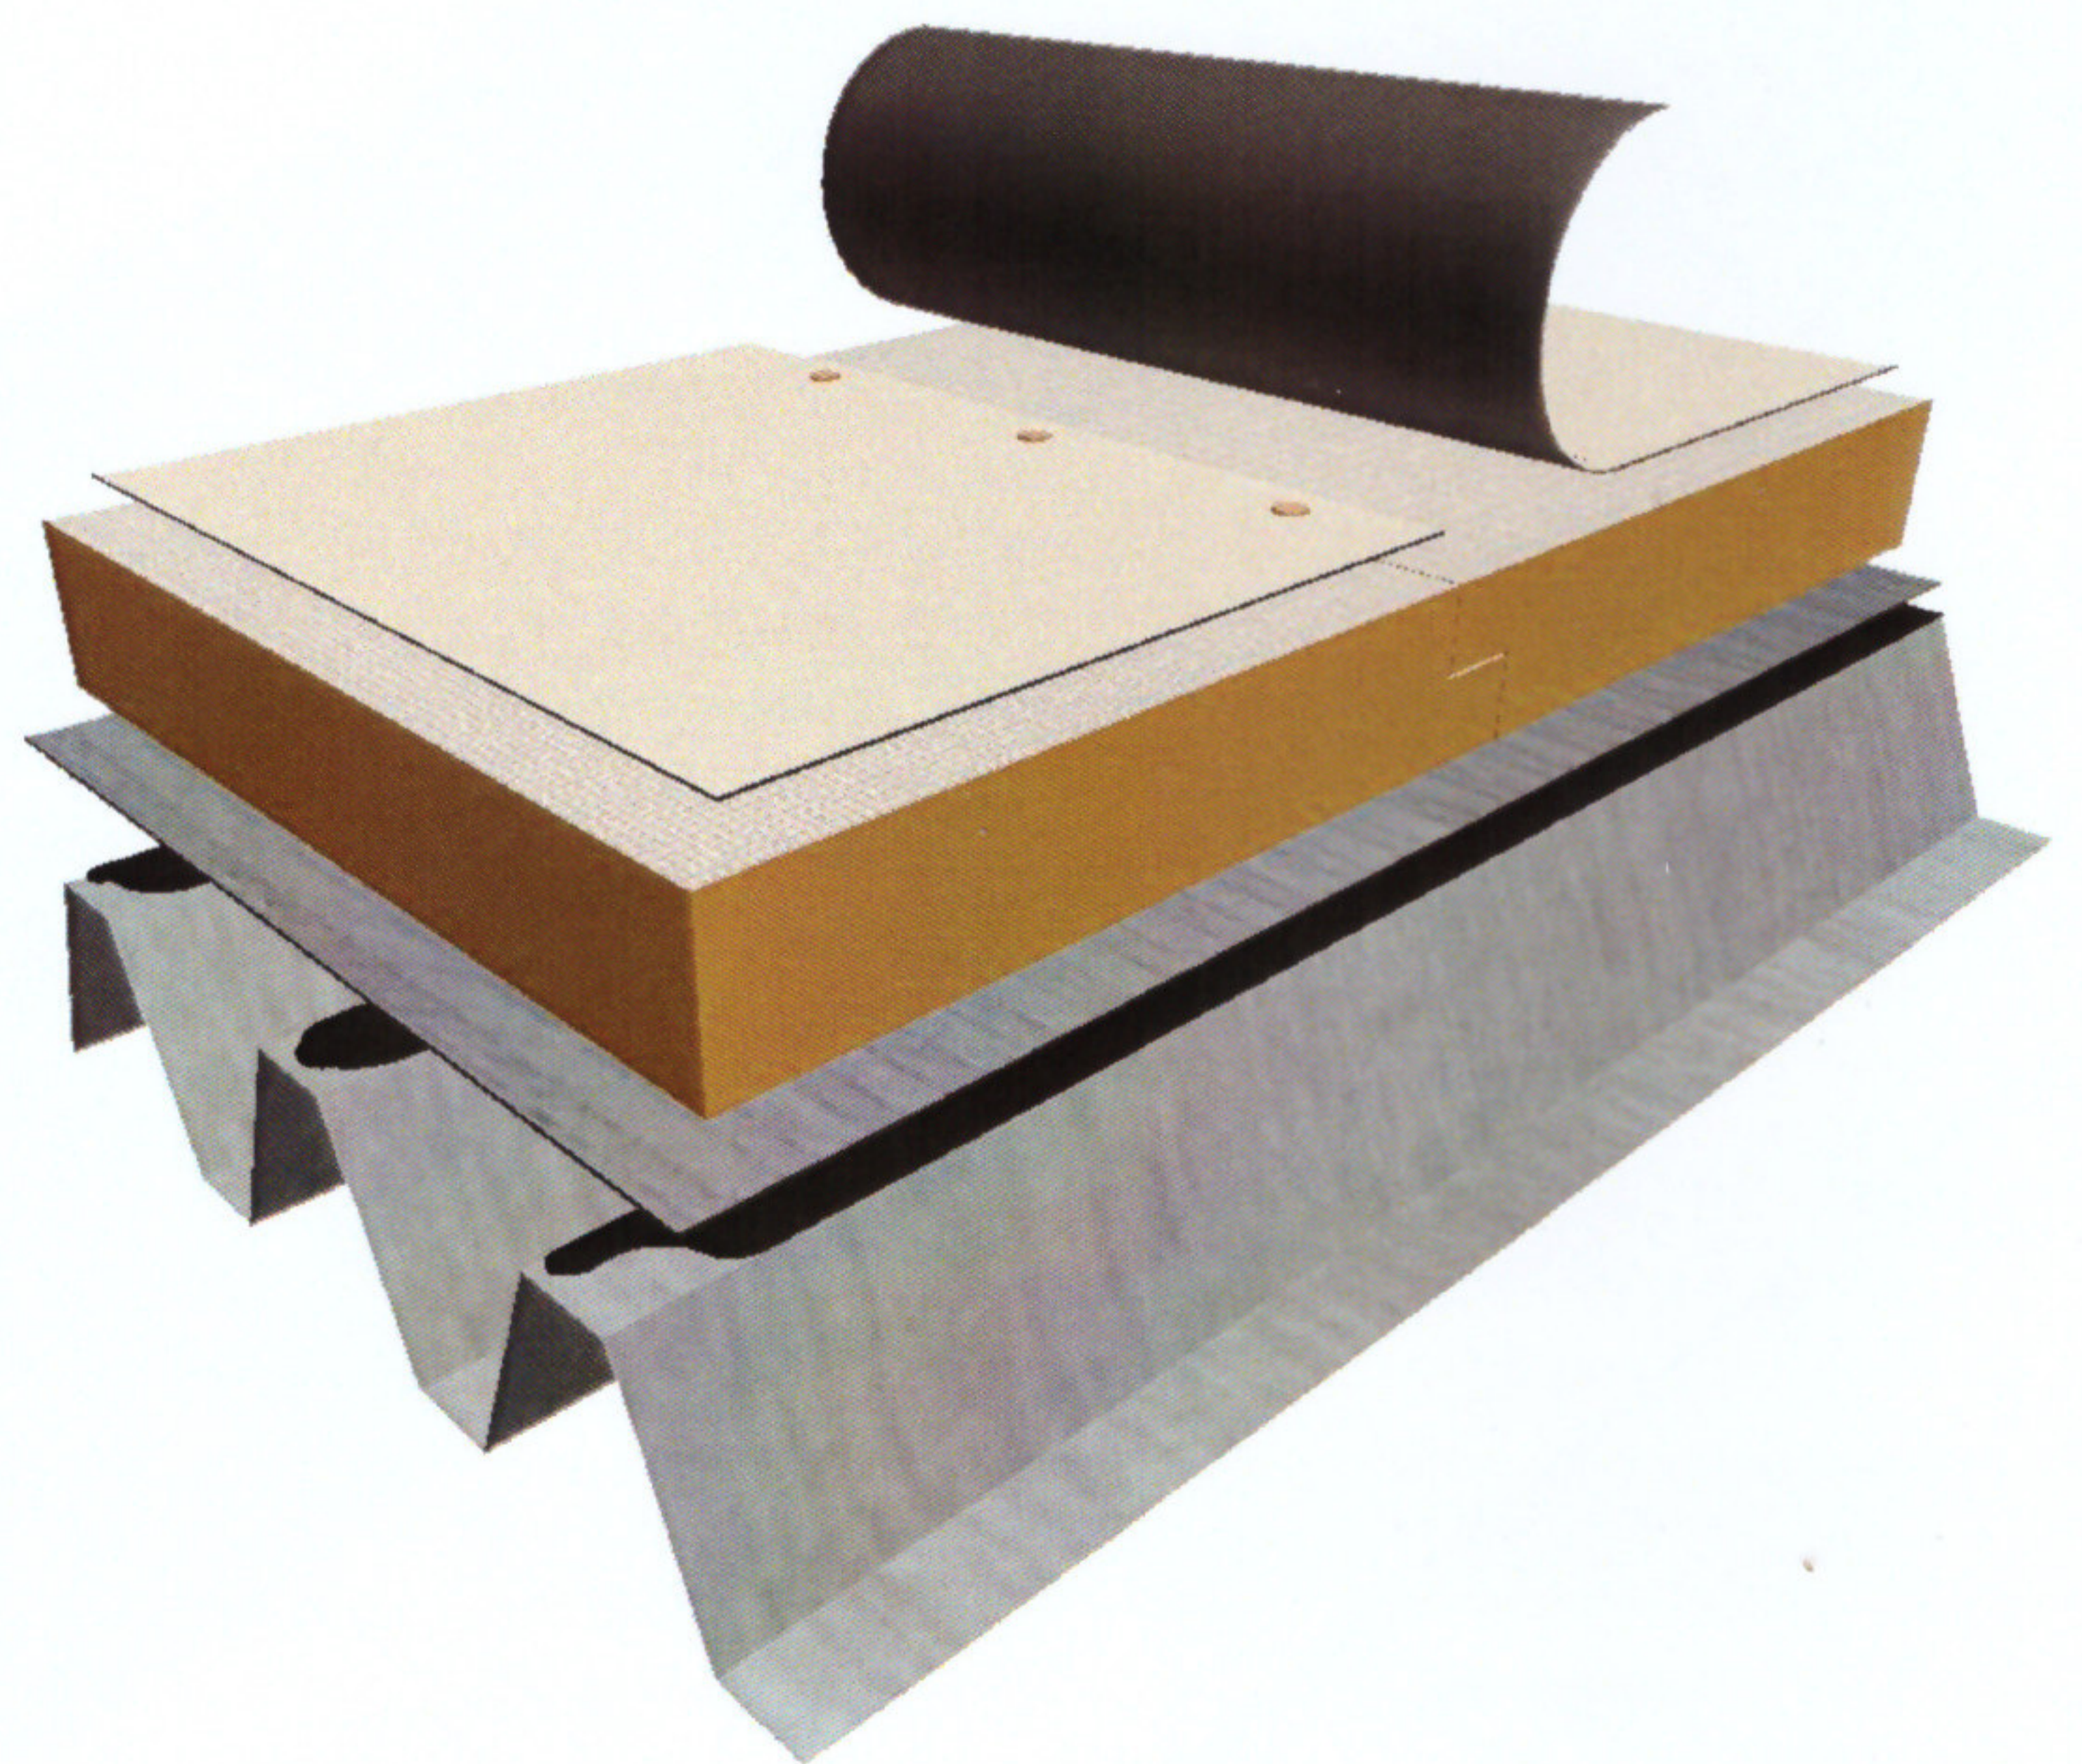


LAPOSTETŐ BETONFÖDÉMEN

Kialakítás: melegtető

Rögzítés: leterhelés

Lejtés: min. 2%

- Felületvédelem (leterhelés) kavics 16/32 mm
- Elválasztó réteg: PES SB 300/2
- Vízszigetelés: BÜSSCHERPLAN PVC
- Elválasztó réteg: PES SB 150/2
- Hőszigetelés: EPS / PIR
- Párazárás: ALUPLAN ALGV E 40 KS
- Kellősítés: BÜSSCHERIT BV
- Fogadó szerkezet: betonfödém

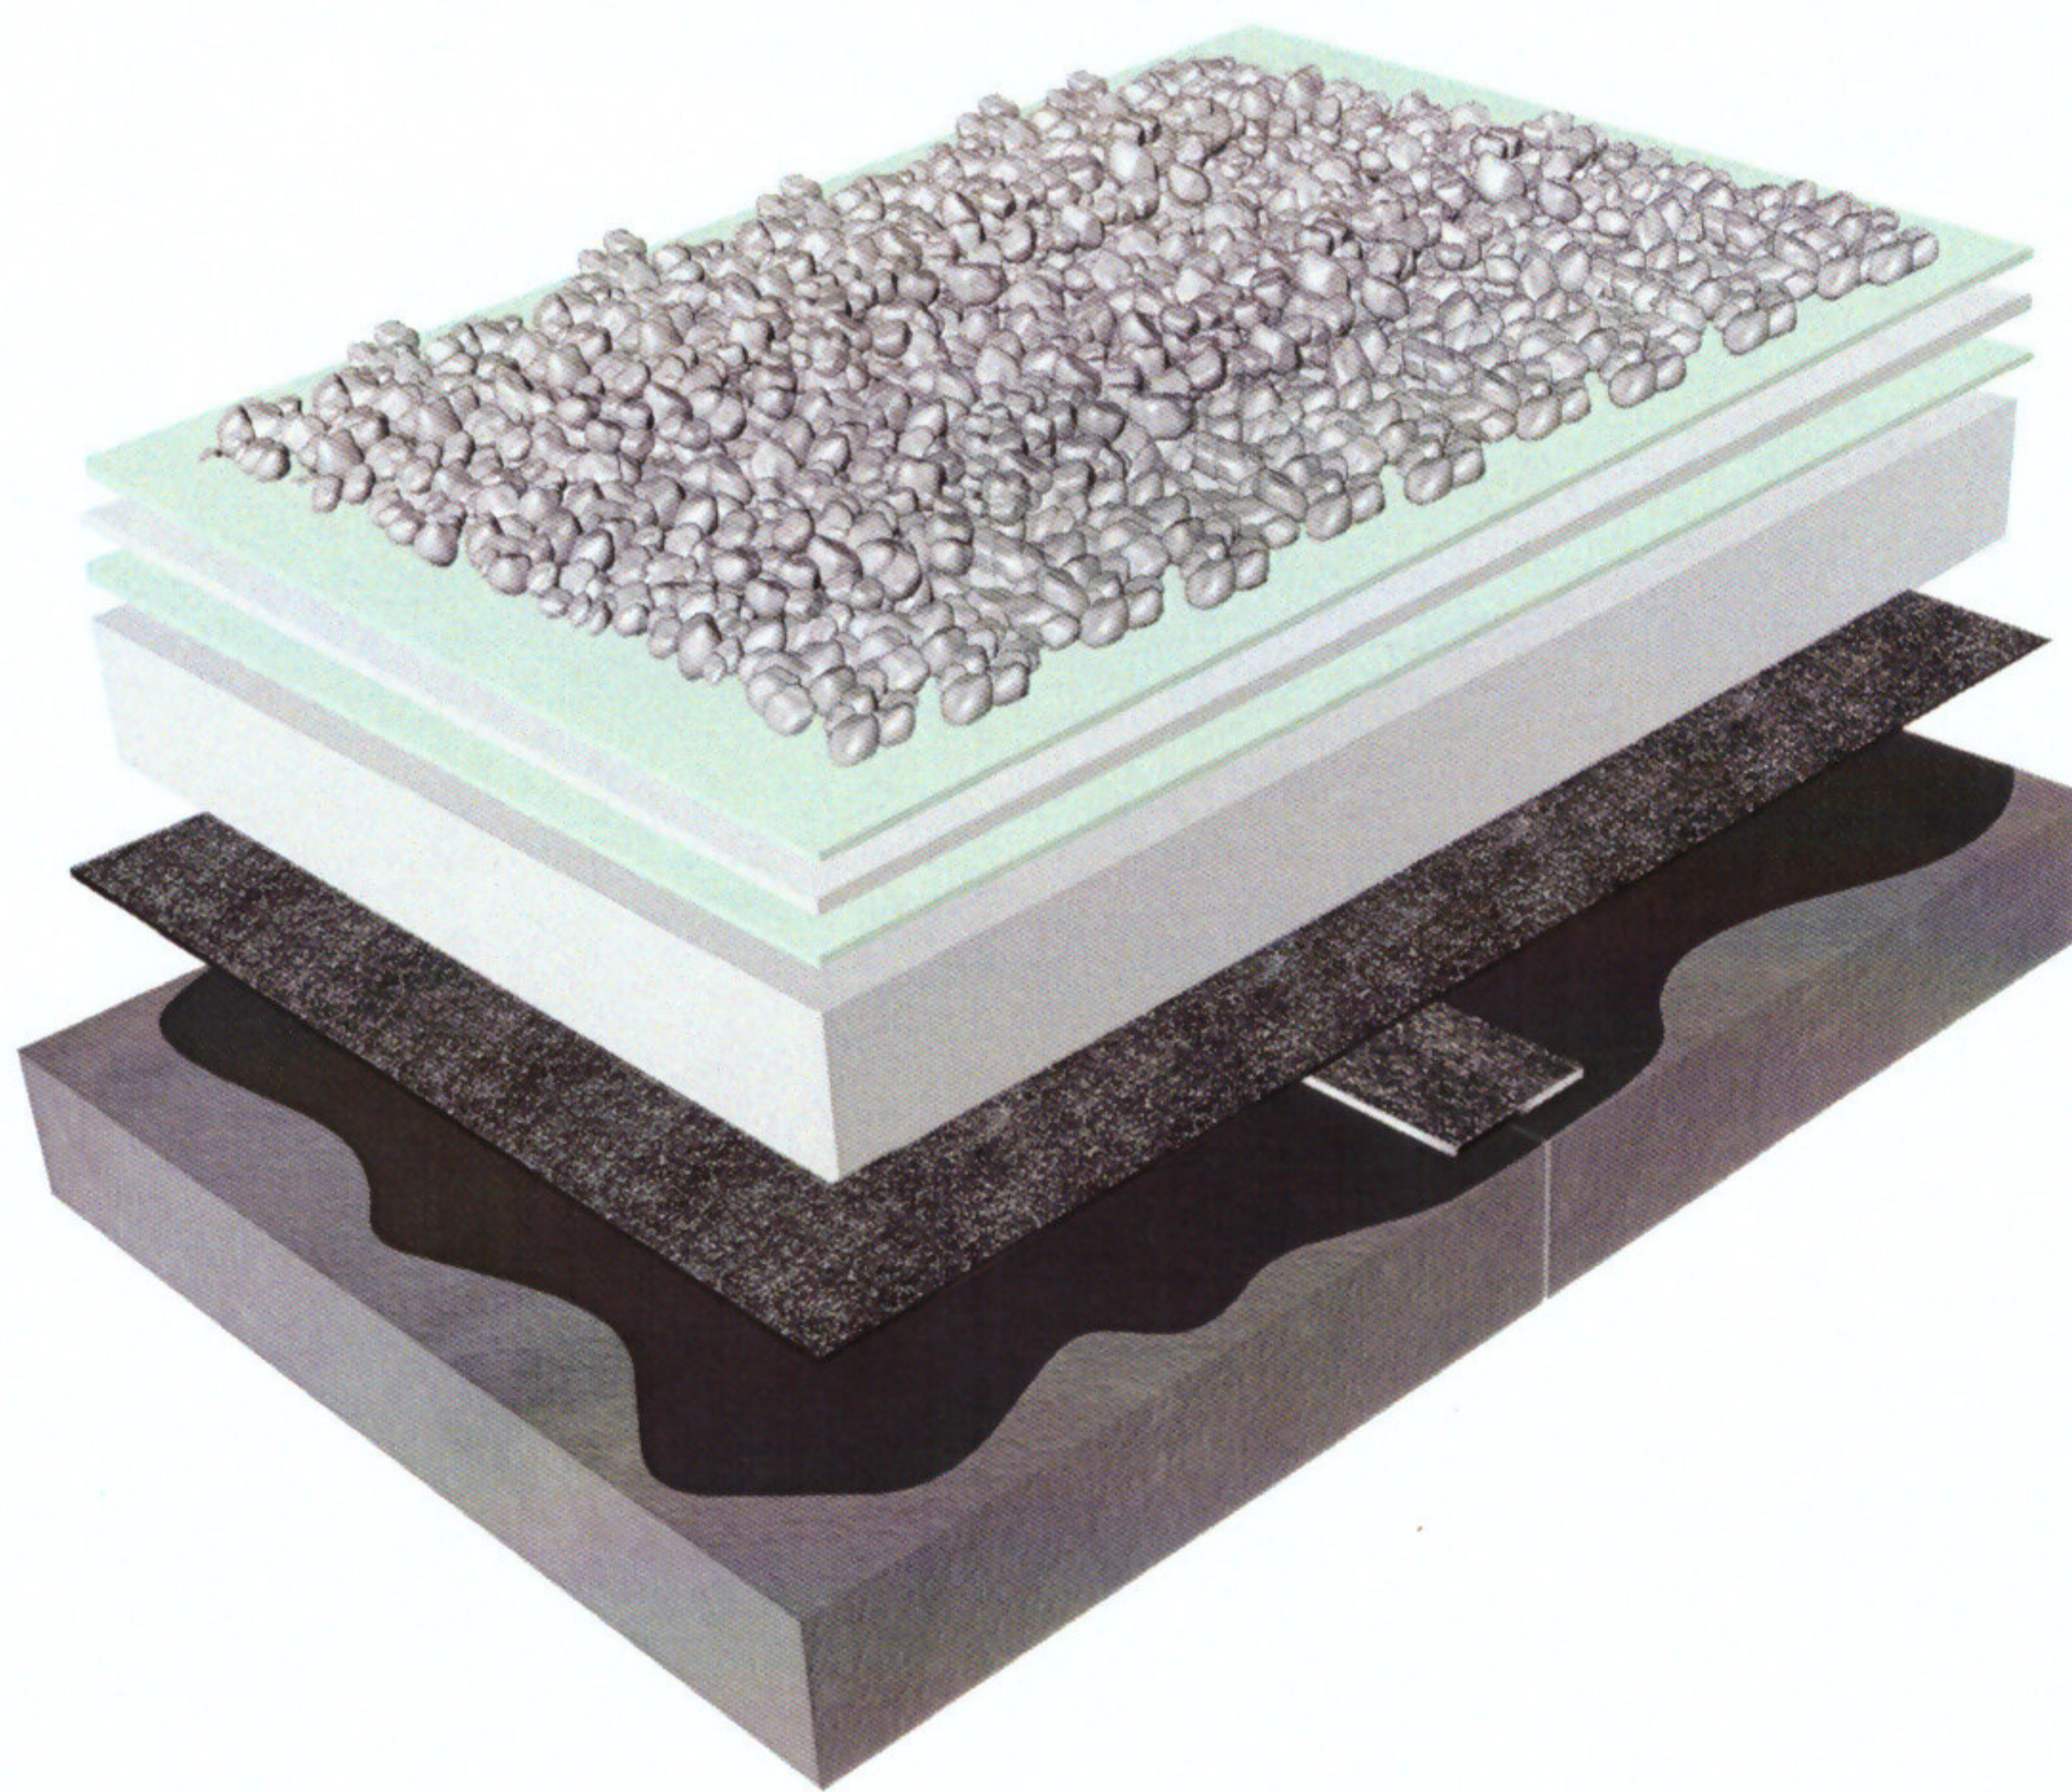


EXTENZÍV ZÖLDTETŐ

Kialakítás: melegtető, extenzív növényzet

Rögzítés: leterhelés


Lejtés: min. 2%

- Növényzet és ültető közeg
- Elválasztó réteg: PES SB 300/2
- Vízmegtartó drén: BÜSSCHER DRAIN 20
- Elválasztó réteg: PES SB 300/2
- Vízszigetelés: BÜSSCHERPLAN PVC
mechanikusan rögzítve
- Elválasztó réteg: PP-TERMI 150/2
- Hőszigetelés: EPS / PIR
- Párazárás: ALUPLAN ALGV E 40 KS
- Kellősítés: BÜSSCHERIT BV
- Fogadó szerkezet: betonfödém

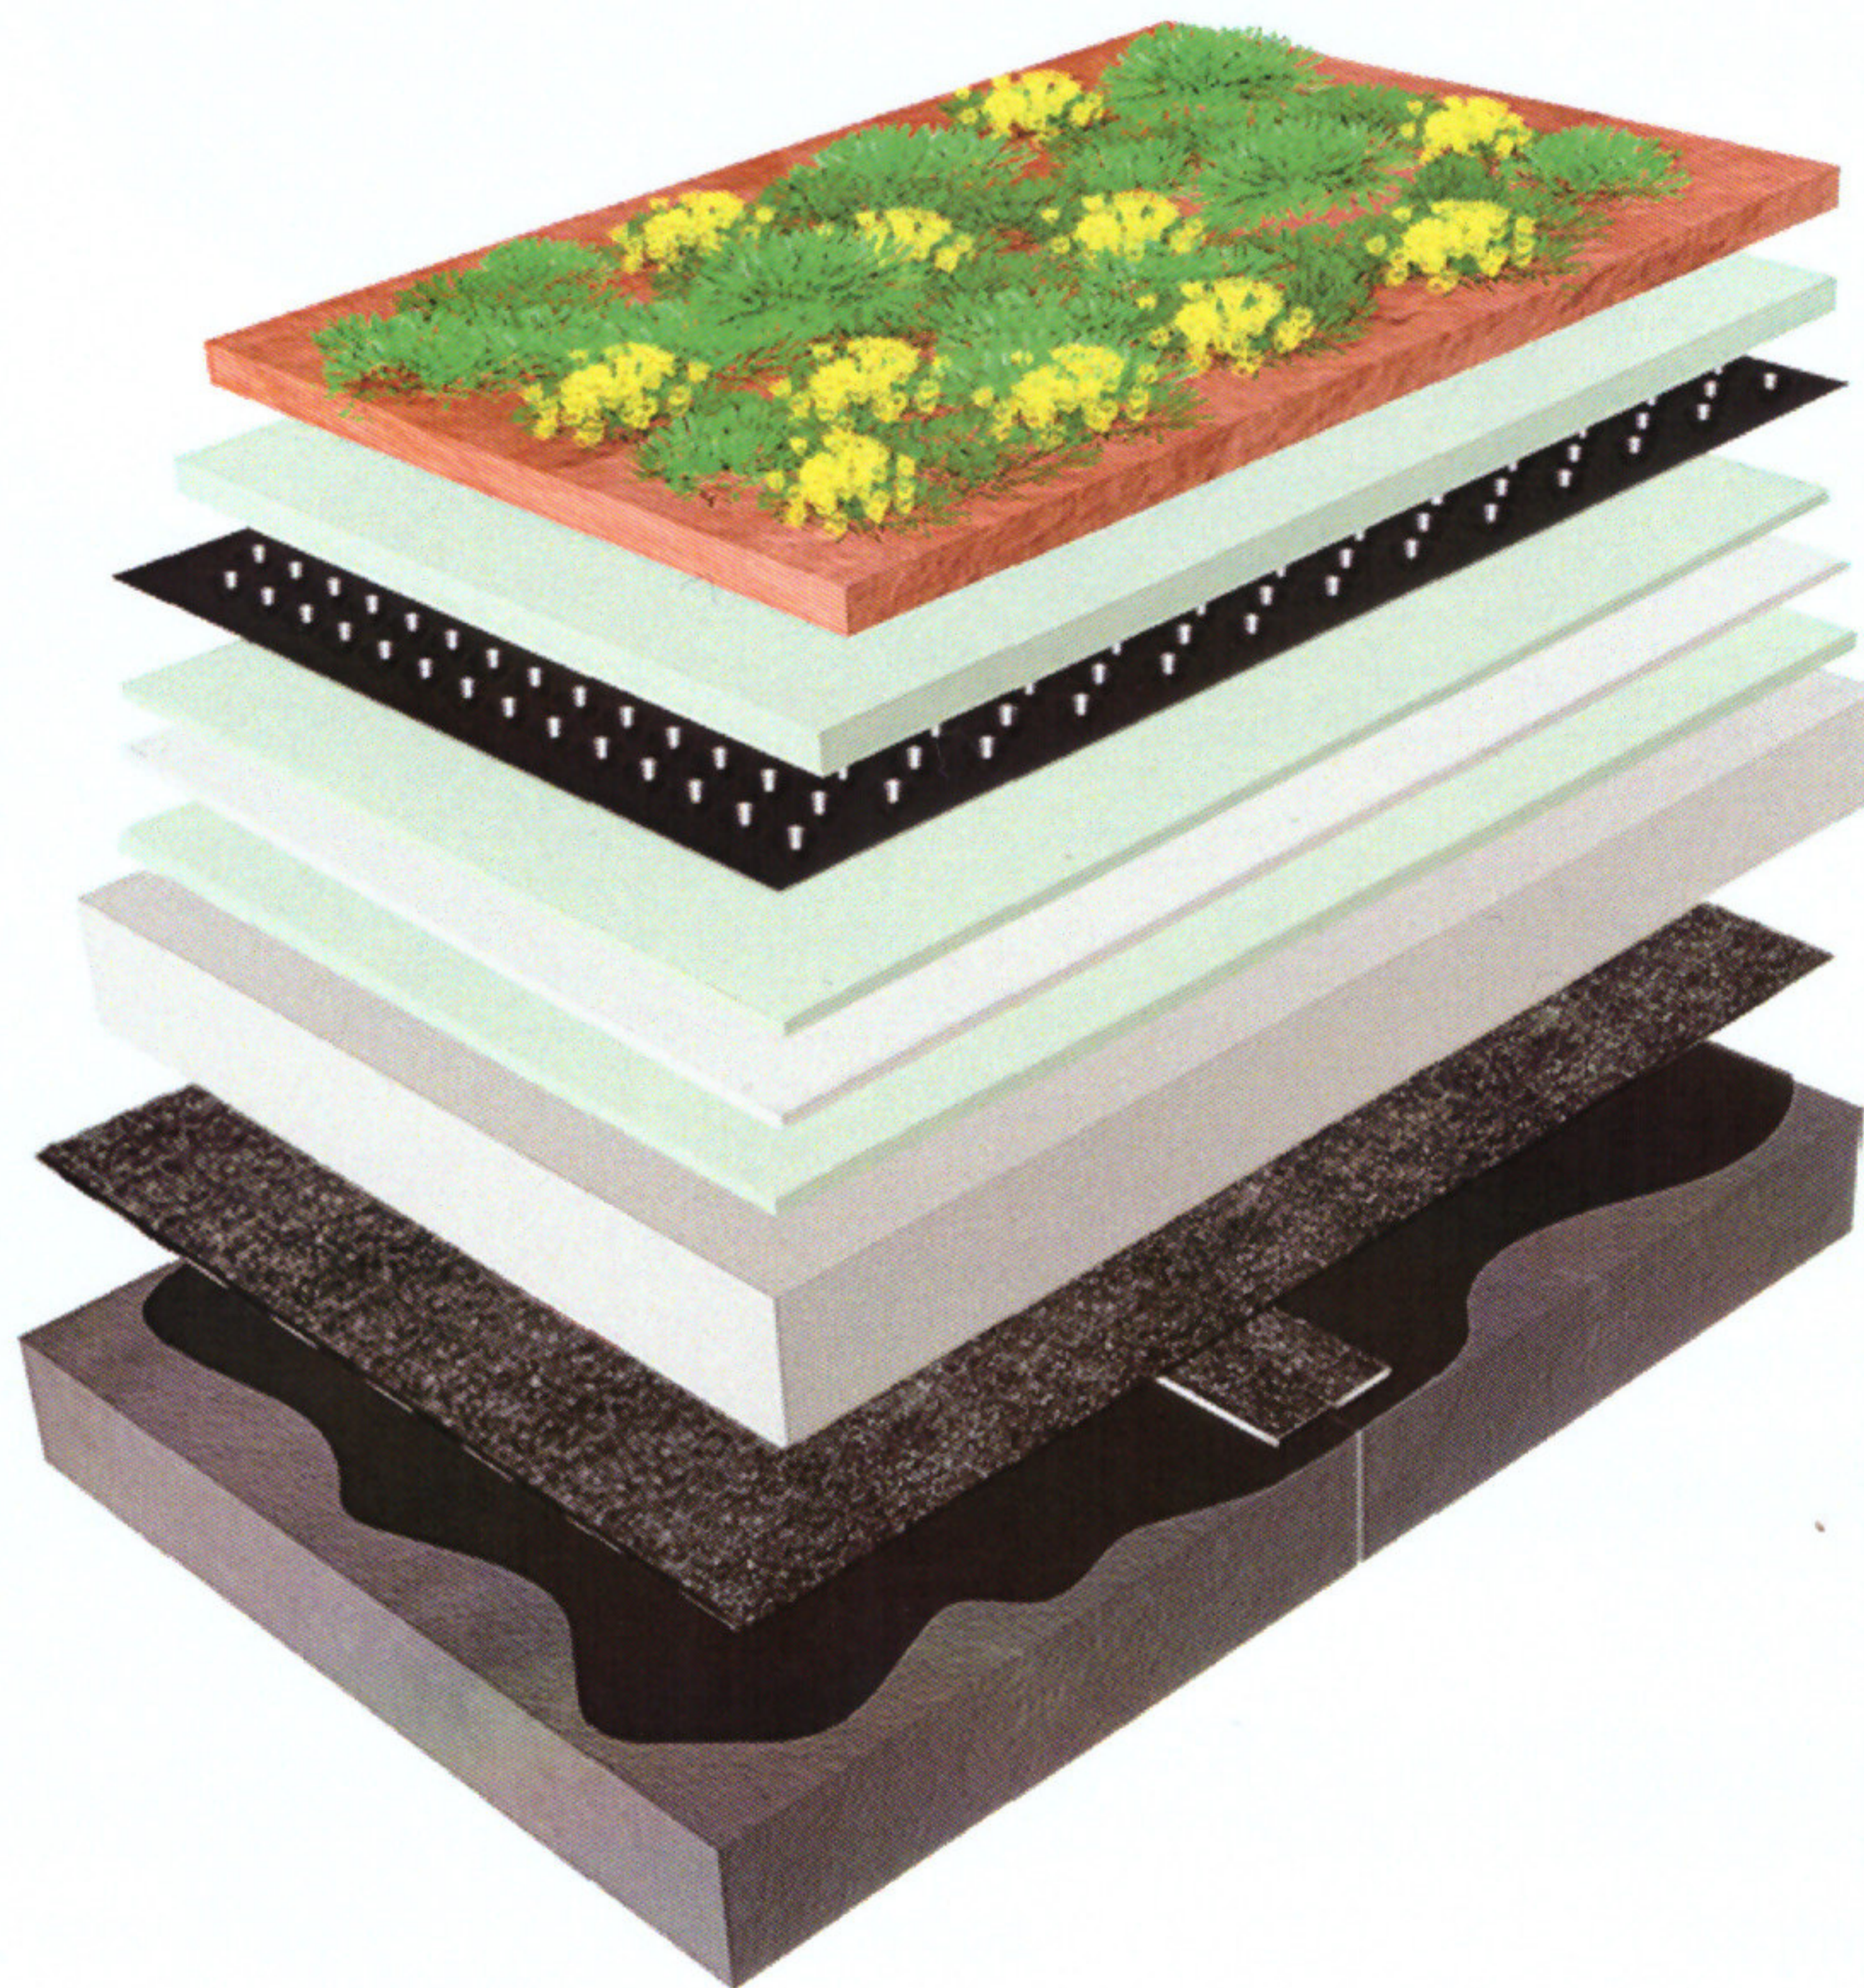


Széleskörű tartozék program

Széleskörű, egymáshoz illeszkedő rendszertartozékok a gyors, pontos és egyszerű munkavégzéshez.

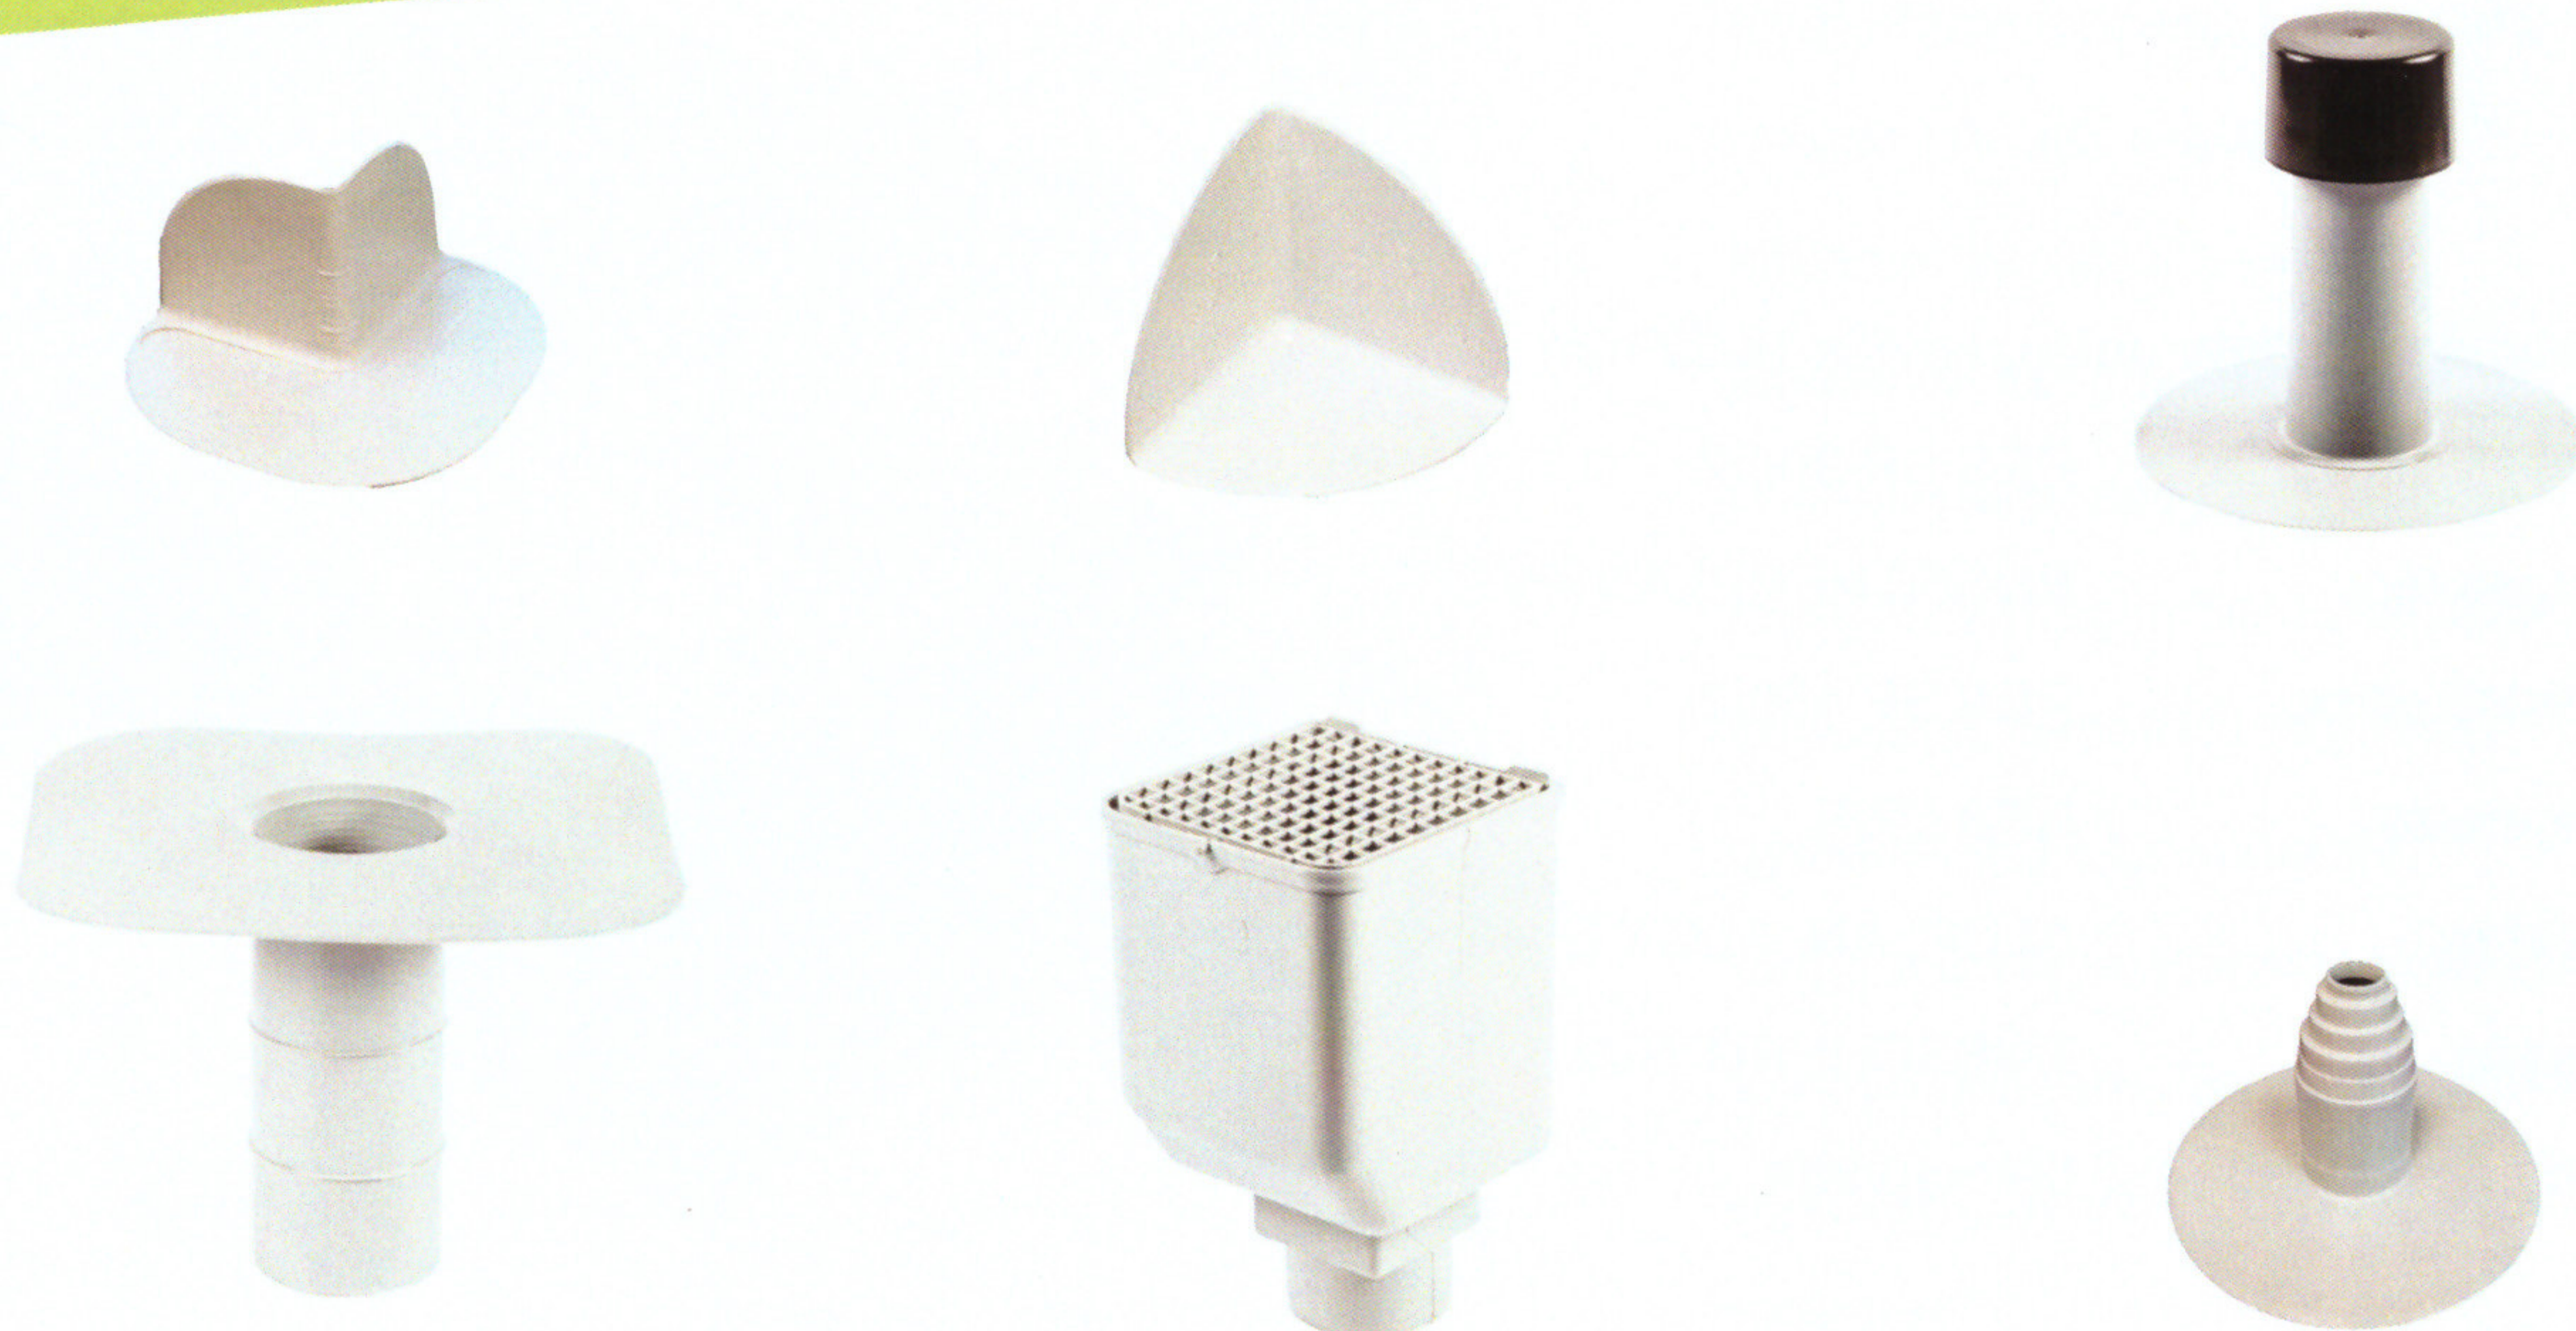

Javasolt párazáró lemezek:

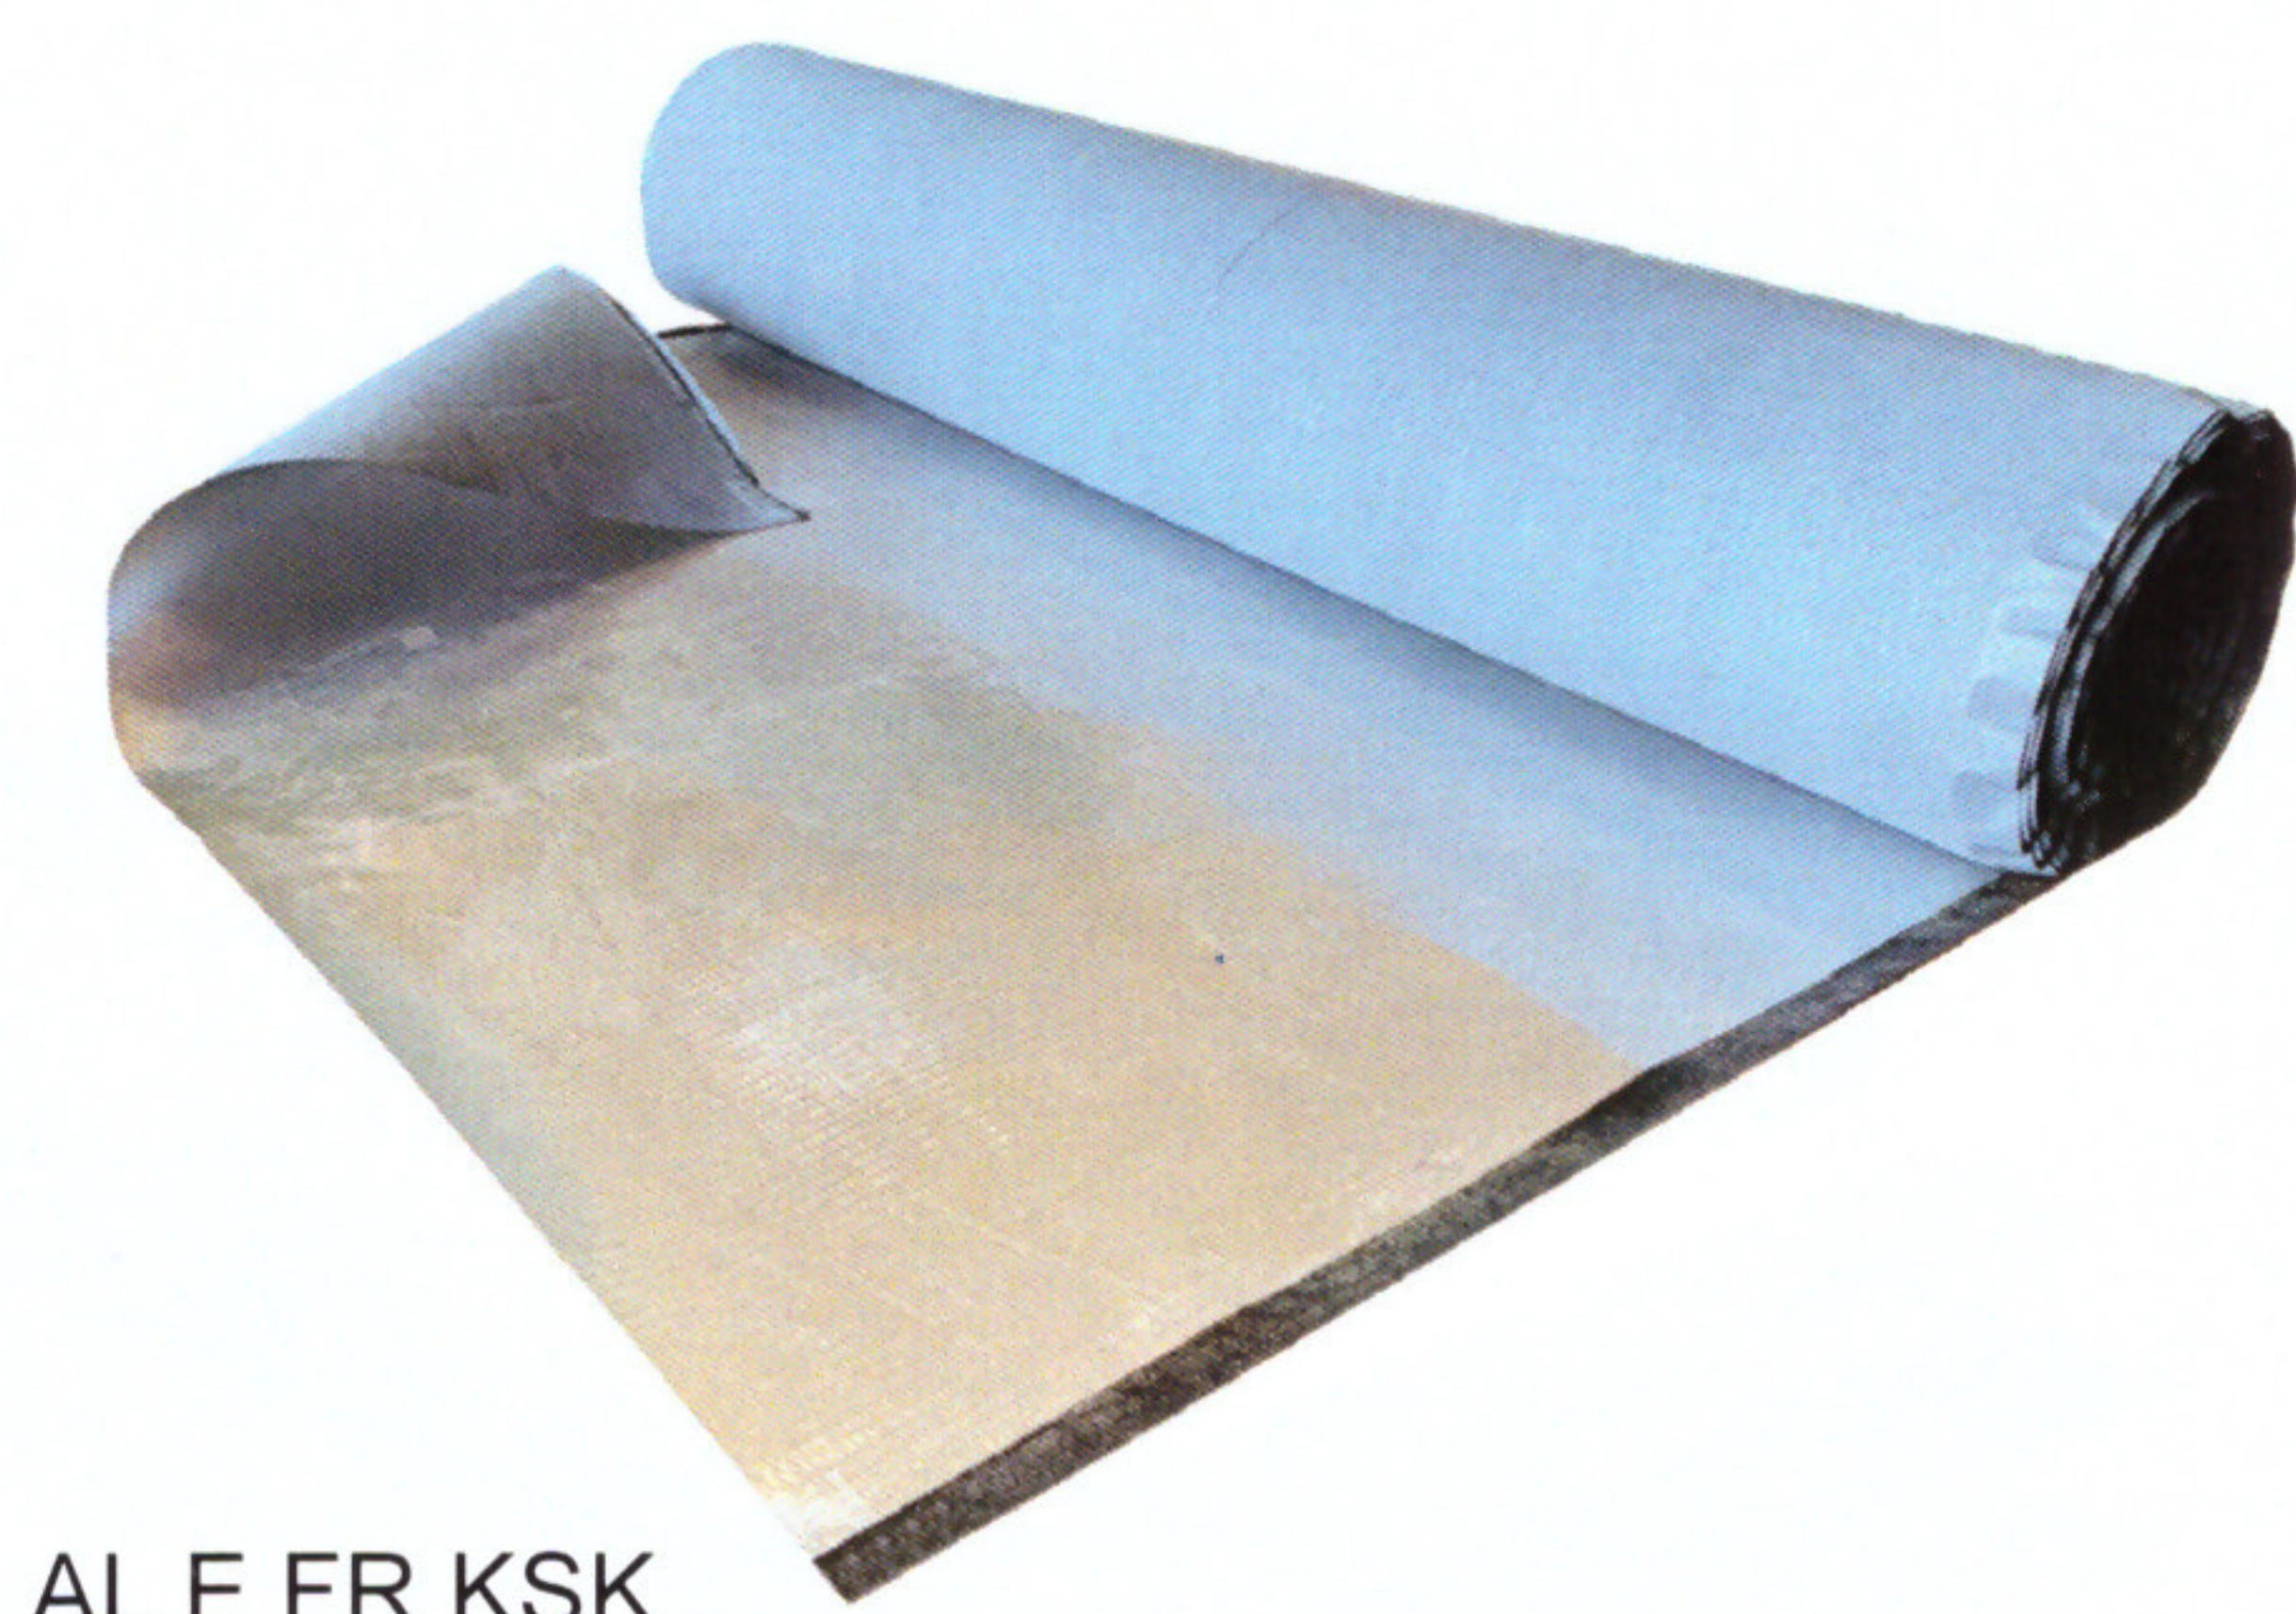

AL E FR KSK



AL GV E 40 KS

	BUEPL 1500 CX	BUEPL 1800 CX	BUEPL 2000 CX	BUEPL HOMOGEN CX
Vastagság	1,5 mm	1,8 mm	2,0 mm	1,5 mm
Tekercshossz	20 m	15 m	15 m	20 m
Tekercsszélesség	1,6 / 2,1 m	1,6 / 2,1 m	1,6 / 2,1 m	2,1 m
Súly	1,95 kg/m ²	2,50 kg/m ²	2,63 kg/m ²	2,05 kg/m ²
Tekercssúly	61,44 / 81,90 kg	60,00 / 78,75 kg	63,12 / 82,85 kg	86,10 kg
Hordozó	poliészter háló	poliészter háló	poliészter háló	-
Mechanikai rögzítés	✓	✓	✓	-
Kavicsleterhelés	✓	✓	✓	✓
Zöldtető	✓	✓	✓	✓